

### LISTA SUPRAFETE

NR.	denumire	suprafata(m <sup>2</sup> )
1S1	hobby room	137.1000
2S1	crama	9.7000
2S2	hol	4.0000
2S3	baie	6.8000
2S4	centrala	14.2000
2S5	hol+casa sc.	20.4000
2S6	camara	4.5
<b>TOTAL</b>		<b>196.7000</b>

**ARIE SUBSOL CORP C1=174m<sup>2</sup>**  
**ARIE SUBSOL CORP C2=73.1m<sup>2</sup>**  
**ARIE TOTALA SUBSOL=247.1m<sup>2</sup>**

### LEGENDA:

- zidarie existenta din caramida presata
- diafragma beton armat
- termoizolatie vata minerala rigida
- perete compartimentare

beneficiar:  
SAGA SOFTWARE SRL  
prin admin., dl., Nica Sorin

**PLANSĂ PREZENTĂ ÎNLOCUIESTE**  
**PLANSĂ A\_16 REV 01 din 07.2013**


CATEGORIA DE IMPORTANȚĂ: C (NORMALĂ) CONF. HG 766/1994  
 CLASA DE IMPORTANȚĂ: III CONF. P100-92  
 GRADUL DE REZISTENȚĂ LA FOC AL CLĂDIRII: I CONF. P118-99  
 RISC DE INCENDIU AL CLĂDIRII: MIC - CONF. P118-99

proiectant general:  
**ARCHITECTURE UNITED** SRL R021867847  
 tel. 0722385423 | contact@auunited.ro | www.auunited.ro J40108120007  
 Sef proiect:  
 Arh. Tudor Ciocanescu  
 Proiectat:  
 Arh. Tudor Ciocanescu  
 Desenat:  
 Arh. Vasile Telea

proiectant rezistența:  
**Catalin Biclineru Intr. Indiv.**  
 sef proiect rezistența: ing. Catalin Biclineru

proiectant instalații:  
**SC LGC PROIECTARE SRL**  
 sef proiect instalații: ing. Radu Comea

Beneficiar: SC SAGA SOFTWARE SRL  
 Titlu proiect: Extindere locuinta Eremia Grigorescu nr. 10  
 Titlu plansa: PLAN SUBSOL - PROPUNERE  
 specialitate: ARHITECTURA plansa nr.:  
 PR. no. 03/13 scara: 1:50 DATA: A\_16  
 faza: DTAC rev. 02 04.2014

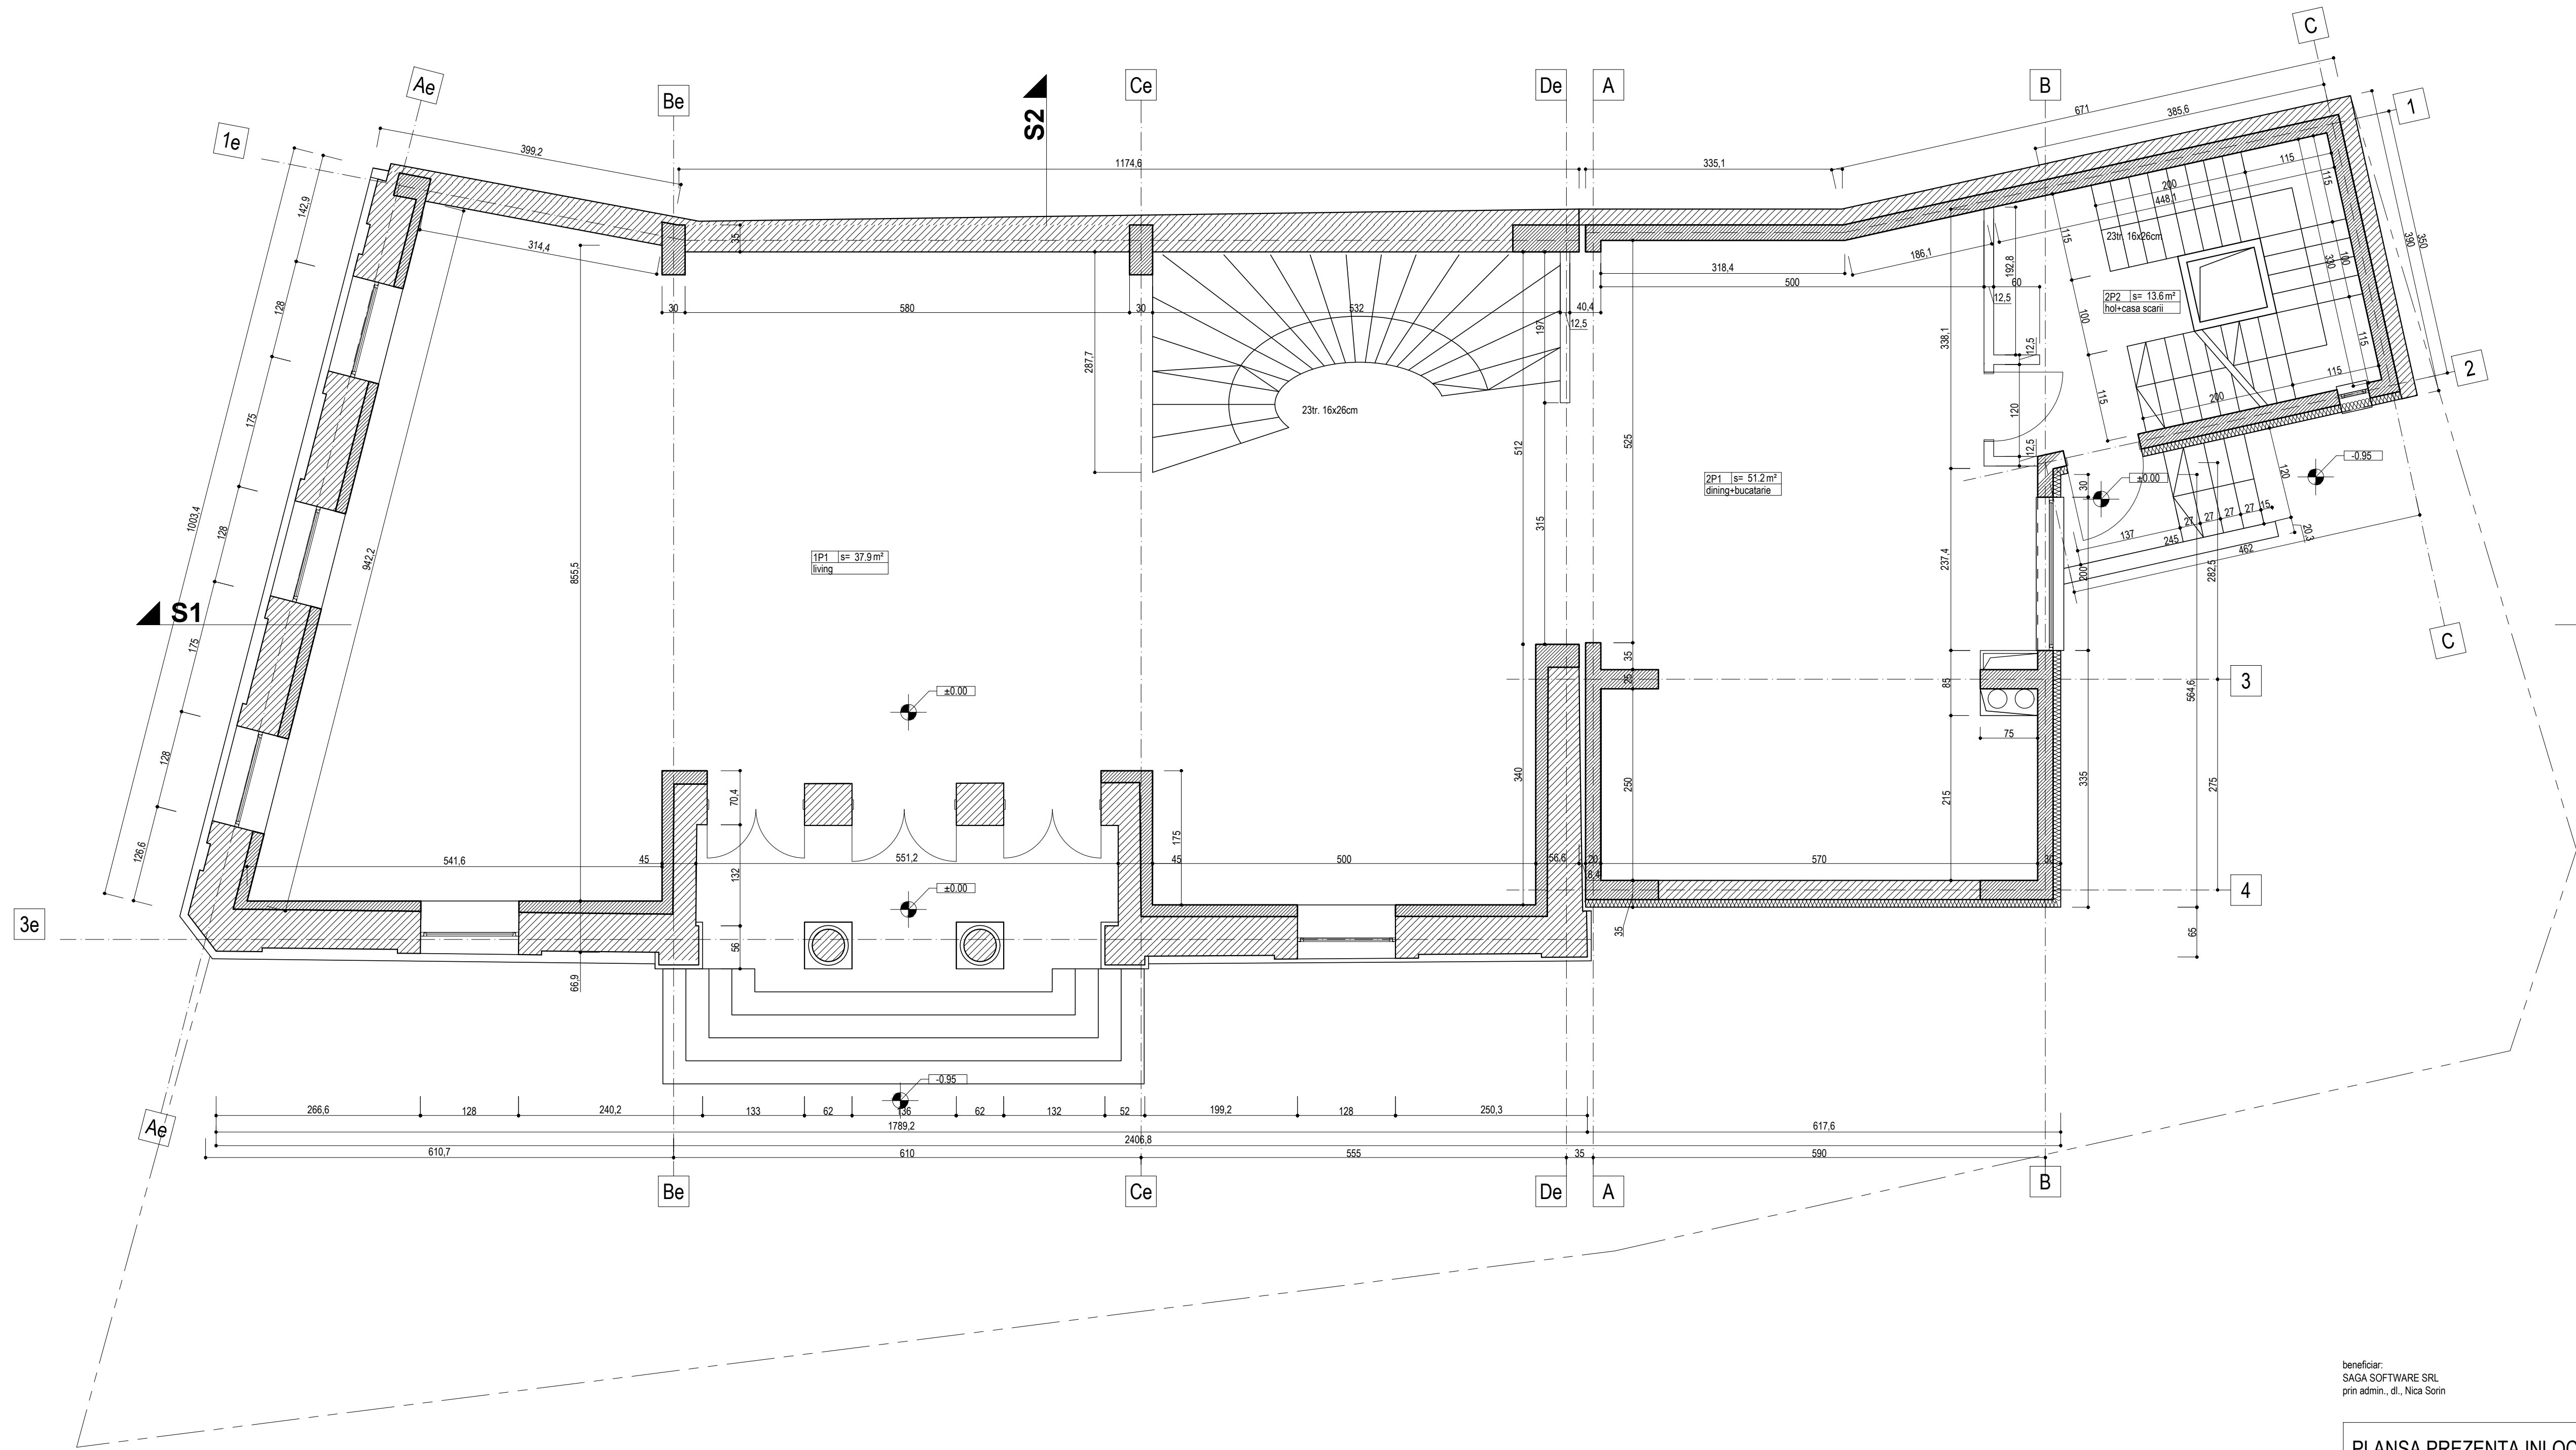

LISTA SUPRAFETE		
NR.	denumire	suprafata(m <sup>2</sup> )
1P1	living room	121.0000
2P1	dining/bucatarie	51.2000
2P2	hol+casa scarii	13.6000
TOTAL		185.8000

ARIE SUBSOL CORP C1=174m<sup>2</sup>  
 ARIE SUBSOL CORP C2=73.1m<sup>2</sup>  
 ARIE TOTALA SUBSOL=247.1m<sup>2</sup>


**LEGENDA:**  
 zidarie existenta din caramida presata  
 diafragma beton armat  
 termoizolatie vata minerala rigida  
 perete compartimentare

CATEGORIA DE IMPORTANTA : C (NORMALA) CONF. HG 766/1994  
 CLASA DE IMPORTANTA : III CONF. P100-52  
 GRADUL DE REZISTENTA LA FOC AL CLADIRII : I CONF. P118-99  
 RISC DE INCENDIU AL CLADIRII : MIC - CONF. P118-99

proiectant general:	
<b>ARCHITECTURE UNITED</b> SRL	R021867847 J40108122007
tel. 0722385423   contact@aumited.ro   www.aumited.ro	
Sef proiect:	
Arh. Tudor Ciocanescu	
Proiectat:	
Arh. Tudor Ciocanescu	
Desenat:	
Arh. Vasile Telea	
proiectant rezistenta:	
<b>Catalin Biclineru Intr. Indiv.</b>	
sef proiect rezistenta: ing. Catalin Biclineru	
proiectant instalatii:	
<b>SC LGC PROIECTARE SRL</b>	
sef proiect instalatii: ing. Radu Comea	
Beneficiar:	
SC SAGA SOFTWARE SRL	
Titlu proiect:	
Extindere locuinta Eremia Grigorescu nr. 10	
Titlu plansa:	
PLAN PARTER - PROPUNERE	
specialitate: ARHITECTURA	
PR.no. 03/13	scara: 1:50
faza: DTAC	rev. 02
DATA:	04.2014
plansa nr. <b>A_14</b>	

**PLANSĂ PREZENTĂ ÎNLOCUIESTE**  
**PLANSĂ A\_14 REV 01 din 07.2013**

beneficiar:  
 SAGA SOFTWARE SRL  
 prin admin., dl. Nica Sorin

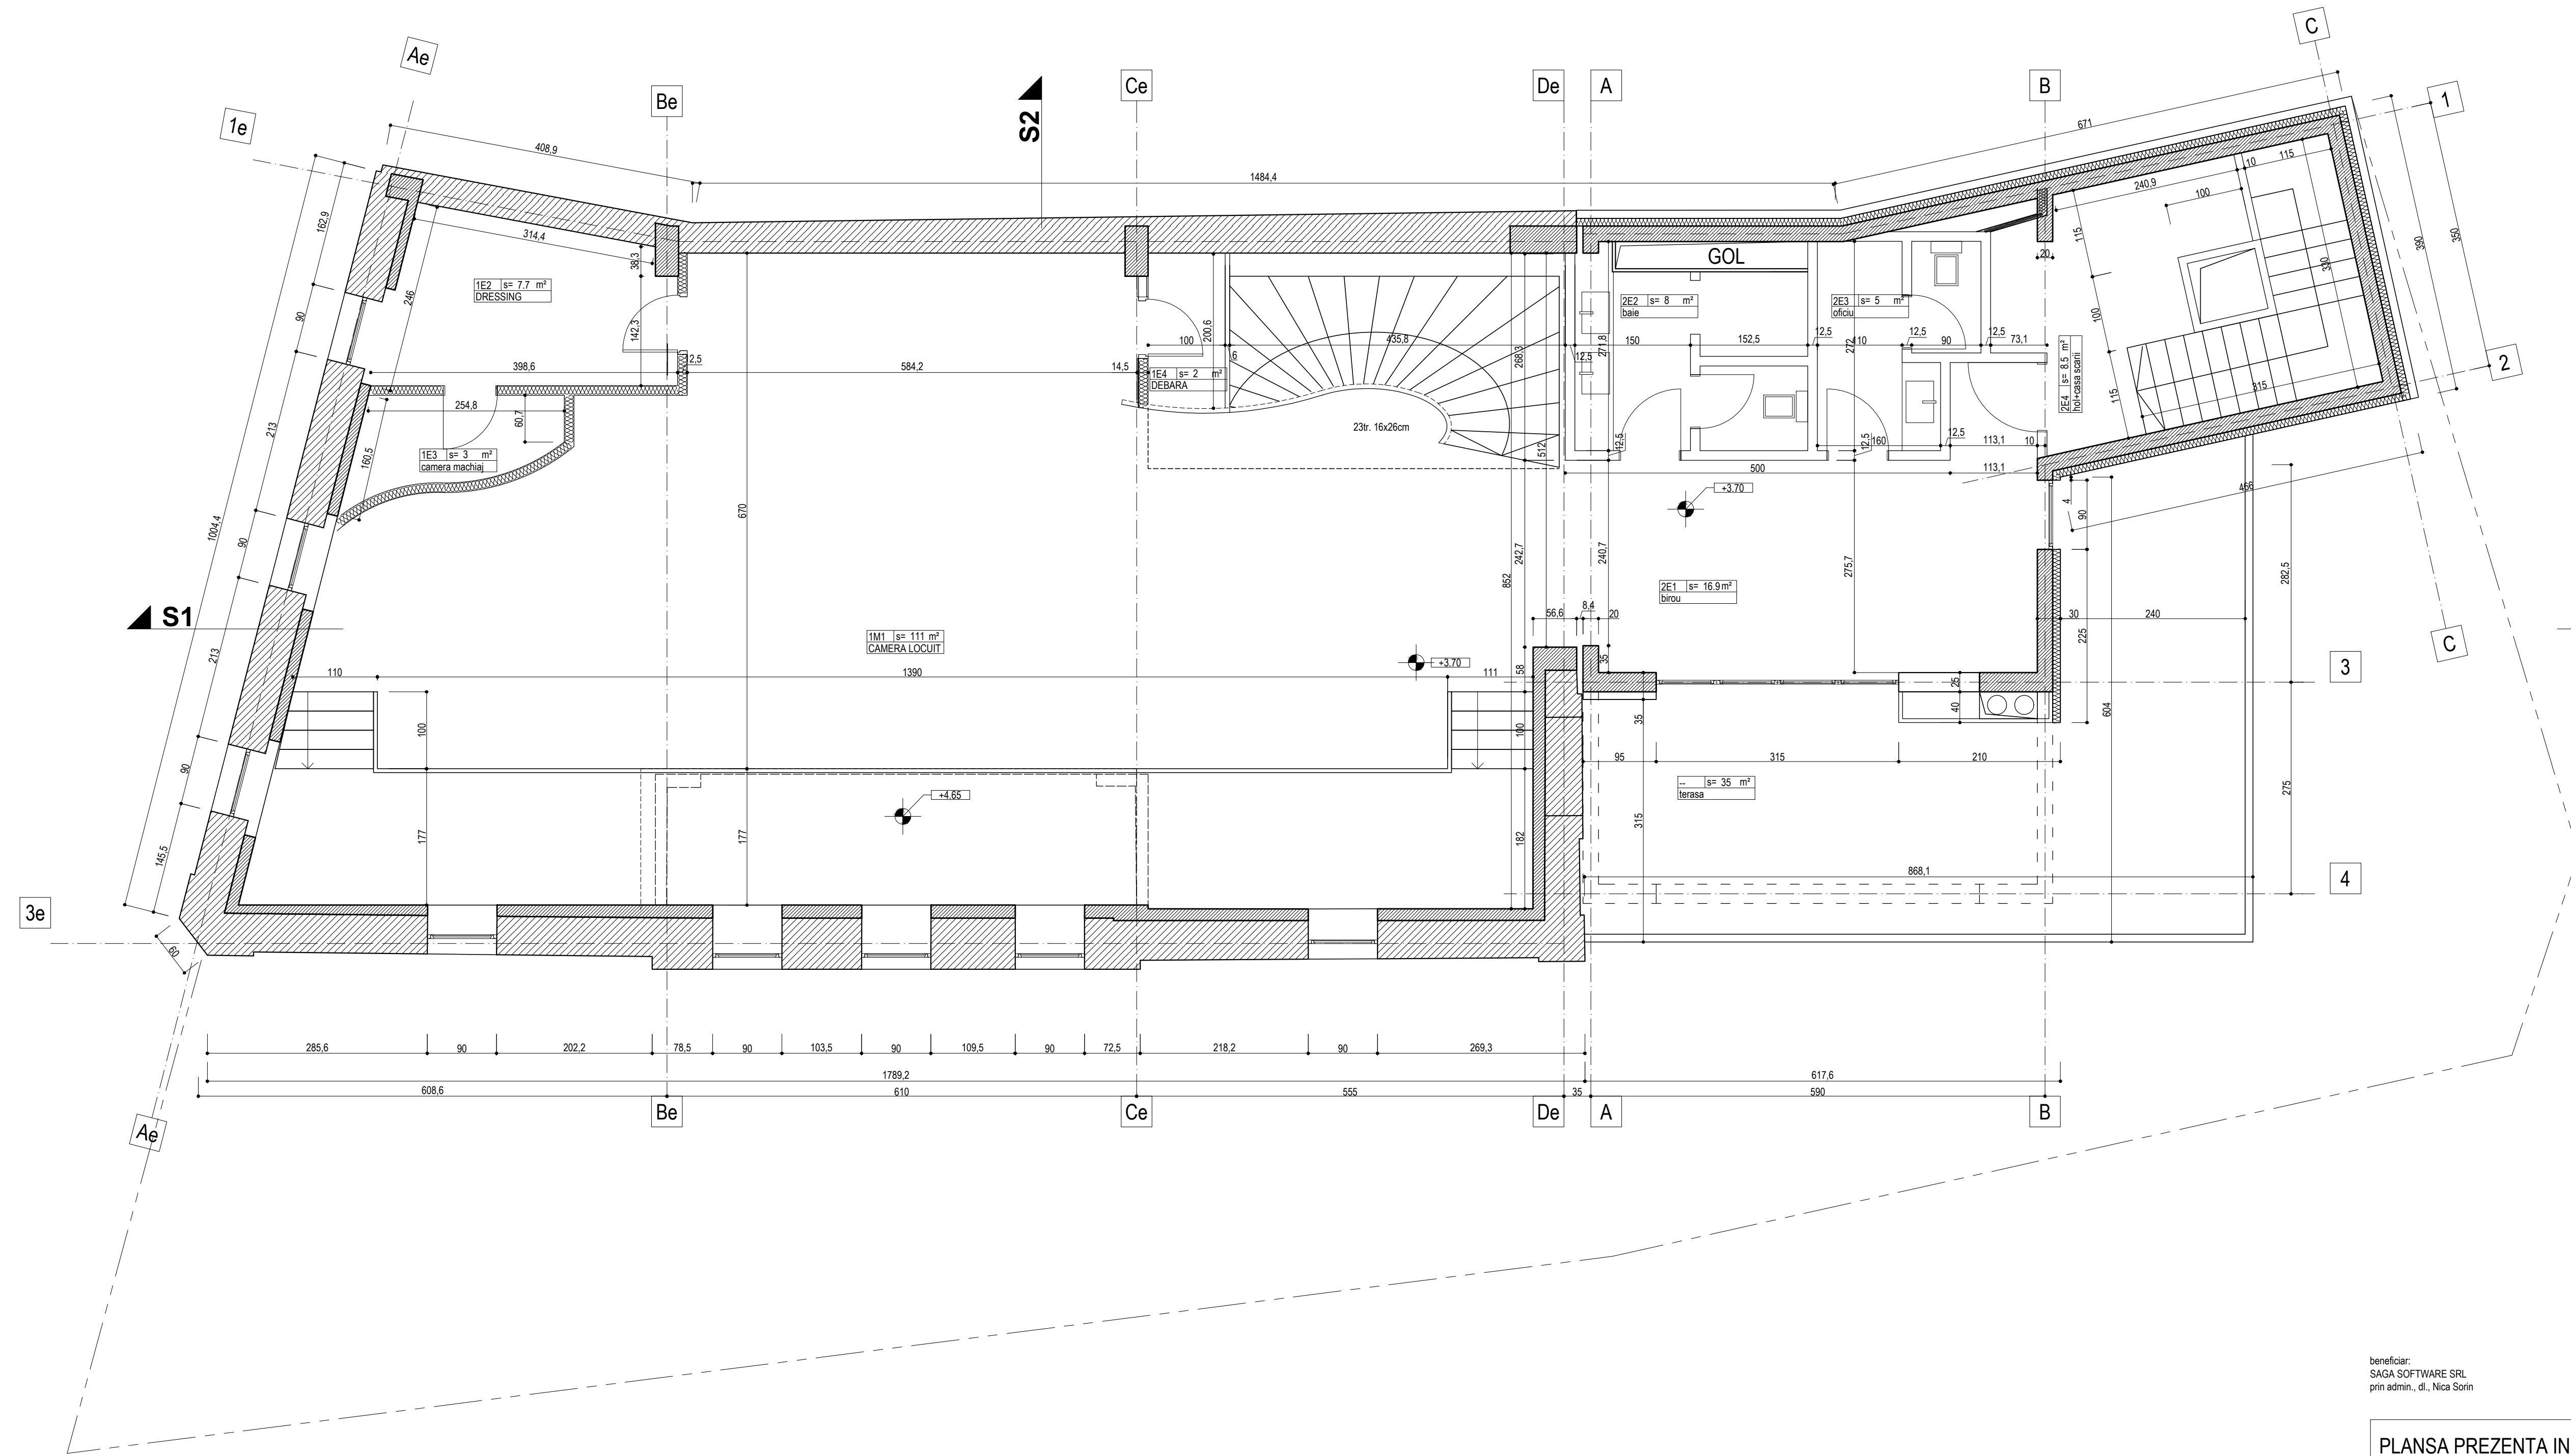

### LISTA SUPRAFETE

NR.	denumire	suprafata(m <sup>2</sup> )
1E1	camera de locuit	110.0000
1E2	dressing	7.7000
1E3	camera machiaj	3.0000
1E4	debara	2.0000
2E1	birou	16.9000
2E2	baie	8.0000
2E3	oficiu	5.5000
2E4	hol+casa scarii	8.5
<b>TOTAL</b>		<b>161.6000</b>

ARIE SUBSOL CORP C1=174m<sup>2</sup>  
 ARIE SUBSOL CORP C2=55.3m<sup>2</sup>  
 ARIE TOTALA SUBSOL=229.3m<sup>2</sup>

**LEGENDA:**

- zidarie existenta din caramida presata
- diafragma beton armat
- termoizolatie vata minerala rigida
- perete compartimentare

CATAGORIA DE IMPORTANTA : C (NORMALA) CONF. HG 766/1994  
 CLASA DE IMPORTANTA : III CONF. P100-92  
 GRADUL DE REZISTENTA LA FOC AL CLADIRII : I CONF. P118-99  
 RISC DE INCENDIU AL CLADIRII : MIC - CONF. P118-99

proiectant general:  
**ARCHITECTURE UNITED SRL**  
 tel. 0722385423 | contact@aunited.ro | www.aunited.ro

Sef proiect:  
 Arh. Tudor Ciocanescu  
 Proiectat:  
 Arh. Tudor Ciocanescu  
 Desenat:  
 Arh. Vasile Telea

proiectant rezistenta:  
**Catalin Biclineru Intr. Indiv.**  
 sef proiect rezistenta: ing. Catalin Biclineru

proiectant instalatii:  
**SC LGC PROIECTARE SRL**  
 sef proiect instalatii: ing. Radu Comea

Beneficiar:  
 SC SAGA SOFTWARE SRL  
 Titlu proiect:  
 Extindere locuinta Eremia Grigorescu nr. 10

Titlu plansa:  
 PLAN ETAJ - PROPUNERE  
 specialitate: ARHITECTURA  
 PR.no. 03/13 scara: 1:50 DATA: 04.2014  
 faza: DTAC rev. 02  
 plansa nr.: A\_15

beneficiar:  
 SAGA SOFTWARE SRL  
 prin admin., dl. Nica Sorin

**PLANSĂ PREZENTĂ ÎNLOCUIESTE  
 PLANSĂ A\_15 REV 01 din 07.2013**